
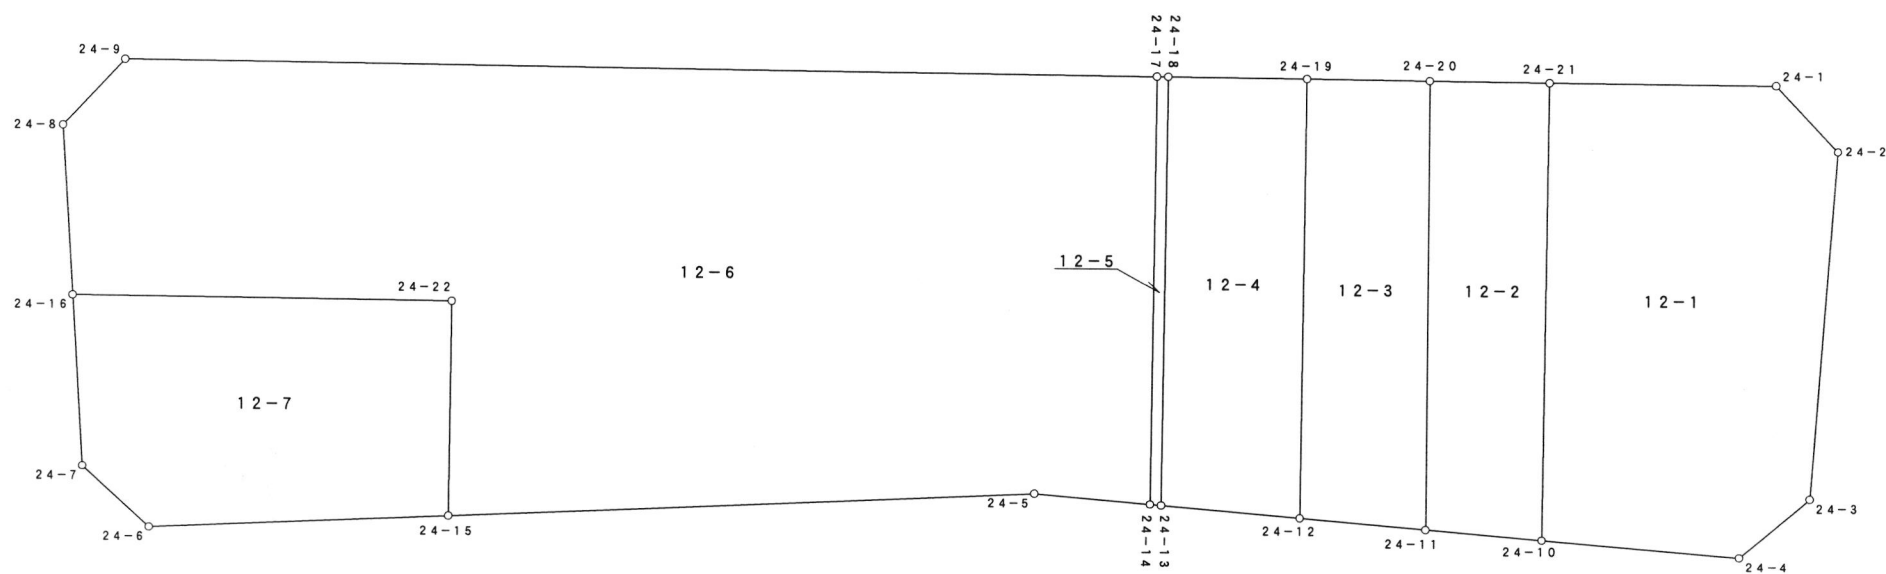


画地原子一覧表

2009/09/01

S=1:250

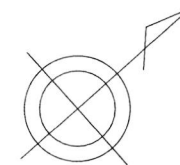

参考資料

※記載内容は換地処分当時のものです。 上尾市

座標面積計算書

参考資料

※記載内容は換地処分当時のものです。 上尾市

地 番 12-1

点 名	[1] X座標	[2] Y座標	[3]	[4]	[2]*[3]	[1]*[4]	夾 角	方向角	距 離
24-1	-3100.842	-19105.573	5.553	8.013	-106093.246869	-24847.046946	133° 37' 15"	88° 48' 48"	2.993
24-2	-3100.780	-19102.580	-8.254	10.970	157672.695320	-34015.556600	132° 37' 17"	136° 11' 31"	11.523
24-3	-3109.096	-19094.603	-11.326	7.895	216265.473578	-24546.312920	134° 37' 53"	181° 33' 38"	3.011
24-4	-3112.106	-19094.685	-7.460	-4.817	142446.350100	14991.014602	134° 47' 00"	226° 46' 38"	6.497
24-10	-3116.556	-19099.420	5.773	-15.908	-110260.951660	49578.172848	94° 19' 10"	312° 27' 28"	15.144
24-21	-3106.333	-19110.593	15.714	-6.153	-300303.858402	19113.266949	90° 01' 25"	42° 26' 03"	7.439
倍 面 積						273.537933			
面 積						136.76			

座標面積計算書

参考資料

※記載内容は換地処分当時のものです。 上尾市

地 番 12-2

点 名	[1] X座標	[2] Y座標	[3]	[4]	[2]*[3]	[1]*[4]	夾 角	方向角	距 離
24-21	-3106.333	-19110.593	-7.330	13.826	140080.646690	-42948.160058	90° 03' 52"	132° 27' 28"	15.144
24-10	-3116.556	-19099.420	-12.837	8.386	245179.254540	-26135.438616	85° 37' 23"	226° 50' 05"	3.821
24-11	-3119.170	-19102.207	7.330	-13.826	-140019.177310	43125.644420	94° 49' 19"	312° 00' 46"	14.857
24-20	-3109.226	-19113.246	12.837	-8.386	-245356.738902	26073.969236	89° 29' 26"	42° 31' 20"	3.925
					倍 面 積	116.014982			
					面 積	58.00			

座標面積計算書

参考資料

※記載内容は換地処分当時のものです。 上尾市

地 番 12-3

点 名	[1] X座標	[2] Y座標	[3]	[4]	[2]*[3]	[1]*[4]	夾 角	方向角	距 離
24-20	-3109.226	-19113.246	-6.957	13.778	132970.852422	-42838.915828	90° 30' 26"	132° 00' 46"	14.857
24-11	-3119.170	-19102.207	-12.792	8.002	244355.431944	-24959.598340	85° 10' 24"	226° 50' 22"	4.163
24-12	-3122.018	-19105.244	6.957	-13.778	-132915.182508	43015.164004	94° 26' 52"	312° 23' 30"	14.543
24-19	-3112.213	-19115.985	12.792	-8.002	-244531.680120	24903.928426	89° 52' 18"	42° 31' 12"	4.052
					倍 面 積	120.578262			
					面 積	60.28			

座標面積計算書

参考資料

※記載内容は換地処分当時のものです。 上尾市

地 番 12-4

点 名	[1] X座標	[2] Y座標	[3]	[4]	[2]*[3]	[1]*[4]	夾 角	方向角	距 離
24-19	-3112.213	-19115.985	-6.433	13.829	122973.131505	-43038.793577	90° 05' 28"	132° 23' 30"	14.543
24-12	-3122.018	-19105.244	-12.944	7.396	247298.278336	-23090.445128	85° 34' 19"	226° 49' 11"	4.587
24-13	-3125.157	-19108.589	6.433	-13.829	-122925.553037	43217.796153	94° 25' 24"	312° 23' 47"	14.196
24-18	-3115.585	-19119.073	12.944	-7.396	-247477.280912	23042.866660	89° 54' 49"	42° 28' 58"	4.572
倍 面 積						131.424108			
面 積						65.71			

座標面積計算書

参考資料

※記載内容は換地処分当時のものです。 上尾市

地 番	12-5								
点 名	[1] X座標	[2] Y座標	[3]	[4]	[2]*[3]	[1]*[4]	夾 角	方向角	距 離
24-18	-3115.585	-19119.073	-9.298	10.735	177769.140754	-33445.804975	90° 05' 42"	132° 23' 47"	14.196
24-13	-3125.157	-19108.589	-9.823	10.217	187703.669747	-31929.729069	85° 37' 38"	226° 46' 09"	0.366
24-14	-3125.408	-19108.856	9.298	-10.735	-177674.143088	33551.254880	94° 23' 52"	312° 22' 17"	14.169
24-17	-3115.859	-19119.324	9.823	-10.217	-187809.119652	31834.731403	89° 52' 48"	42° 29' 29"	0.371
					倍 面 積	10.452239			
					面 積	5.22			

座標面積計算書

参考資料

※記載内容は換地処分当時のものです。 上尾市

地 番 12-6

点 名	[1] X座標	[2] Y座標	[3]	[4]	[2]*[3]	[1]*[4]	夾 角	方向角	距 離
24-17	-3115.859	-19119.324	15.514	33.421	-296617.192536	-104135.123639	90° 06' 45"	132° 22' 17"	14.169
24-14	-3125.408	-19108.856	-12.171	7.674	232573.886376	-23984.380992	85° 33' 09"	226° 49' 08"	3.831
24-5	-3128.030	-19111.650	-17.580	-15.049	335982.807000	47073.723470	187° 29' 29"	219° 19' 39"	19.337
24-15	-3142.988	-19123.905	-10.166	-17.483	194413.618230	54948.859204	86° 49' 09"	312° 30' 30"	7.092
24-22	-3138.196	-19129.133	-4.447	-13.688	85067.254451	42955.626848	270° 01' 43"	222° 28' 47"	12.527
24-16	-3147.435	-19137.593	-5.709	-12.896	109256.518437	40589.321760	93° 58' 06"	308° 30' 41"	5.669
24-8	-3143.905	-19142.029	6.513	-4.684	-124672.034877	14726.051020	133° 15' 50"	355° 14' 51"	2.993
24-9	-3140.922	-19142.277	28.046	22.705	-536864.300742	-71314.634010	132° 45' 49"	42° 29' 02"	33.985
					倍 面 積	859.443661			
					面 積	429.72			

座標面積計算書

参考資料

※記載内容は換地処分当時のものです。 上尾市

地 番 12-7

点 名	[1] X座標	[2] Y座標	[3]	[4]	[2]*[3]	[1]*[4]	夾 角	方向角	距 離
24-22	-3138.196	-19129.133	4.447	13.688	-85067.254451	-42955.626848	89° 58' 17"	132° 30' 30"	7.092
24-15	-3142.988	-19123.905	-12.428	-1.044	237671.891340	3281.279472	93° 06' 35"	219° 23' 55"	9.881
24-6	-3150.624	-19130.177	-7.957	-9.259	152218.818389	29171.627616	135° 31' 57"	263° 51' 58"	3.004
24-7	-3150.945	-19133.164	3.189	-7.416	-61015.659996	23367.408120	135° 28' 09"	308° 23' 49"	5.651
24-16	-3147.435	-19137.593	12.749	4.031	-243985.173157	-12687.310485	85° 55' 02"	42° 28' 47"	12.527
					倍 面 積	177.377875			
					面 積	88.68			