
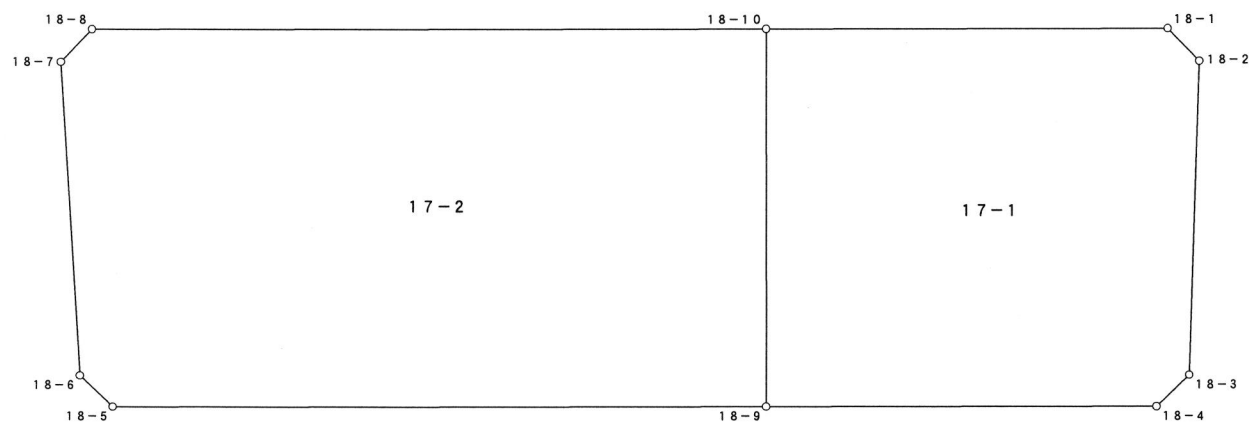


# 画地原子一覧表

S=1:500

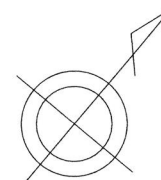

## 参考資料

※記載内容は換地処分当時のものです。 上尾市

# 座標面積計算書

## 参考資料

※記載内容は換地処分当時のものです。 上尾市

地 番 17-1

点 名	[1] X座標	[2] Y座標	[3]	[4]	[2]*[3]	[1]*[4]	夾 角	方向角	距 離
18-1	-3019.438	-19163.039	16.765	23.227	-321268.348835	-70132.486426	133° 57' 41"	95° 53' 49"	2.997
18-2	-3019.746	-19160.057	-16.607	15.849	318191.066599	-47859.954354	134° 11' 09"	141° 42' 40"	20.765
18-3	-3036.045	-19147.190	-19.276	12.558	369081.234440	-38126.653110	135° 47' 07"	185° 55' 33"	2.993
18-4	-3039.022	-19147.499	-19.571	-19.990	374735.702929	60750.049780	136° 03' 42"	229° 51' 51"	25.743
18-9	-3055.616	-19167.180	2.511	-35.785	-48128.788980	109345.218560	89° 59' 33"	319° 52' 18"	24.986
18-10	-3036.511	-19183.284	36.178	4.141	-694012.848552	-12574.192051	90° 00' 48"	49° 51' 30"	26.483
倍 面 積						1401.982399			
面 積						700.99			

# 座標面積計算書

## 参考資料

※記載内容は換地処分当時のものです。 上尾市

地 番 17-2

点 名	[1] X座標	[2] Y座標	[3]	[4]	[2]*[3]	[1]*[4]	夾 角	方向角	距 離
18-10	-3036.511	-19183.284	9.512	50.028	-182471.397408	-151910.572308	89° 58' 43"	139° 52' 18"	24.986
18-9	-3055.616	-19167.180	-46.813	-16.757	897273.197340	51202.957312	90° 00' 32"	229° 51' 46"	42.983
18-5	-3083.324	-19200.041	-27.538	-35.855	528730.729058	110552.582020	136° 36' 47"	273° 14' 59"	2.998
18-6	-3083.154	-19203.035	15.210	-17.341	-292078.162350	53464.973514	136° 53' 56"	316° 21' 03"	20.785
18-7	-3068.114	-19217.382	18.026	-14.173	-346412.527932	43484.379722	133° 00' 57"	3° 20' 06"	2.991
18-8	-3065.128	-19217.208	31.603	34.098	-607321.424424	-104514.734544	133° 29' 05"	49° 51' 01"	44.382
倍 面 積						2279.585716			
面 積						1139.79			