


画地原子一覧表

2009/09/01

S=1:250

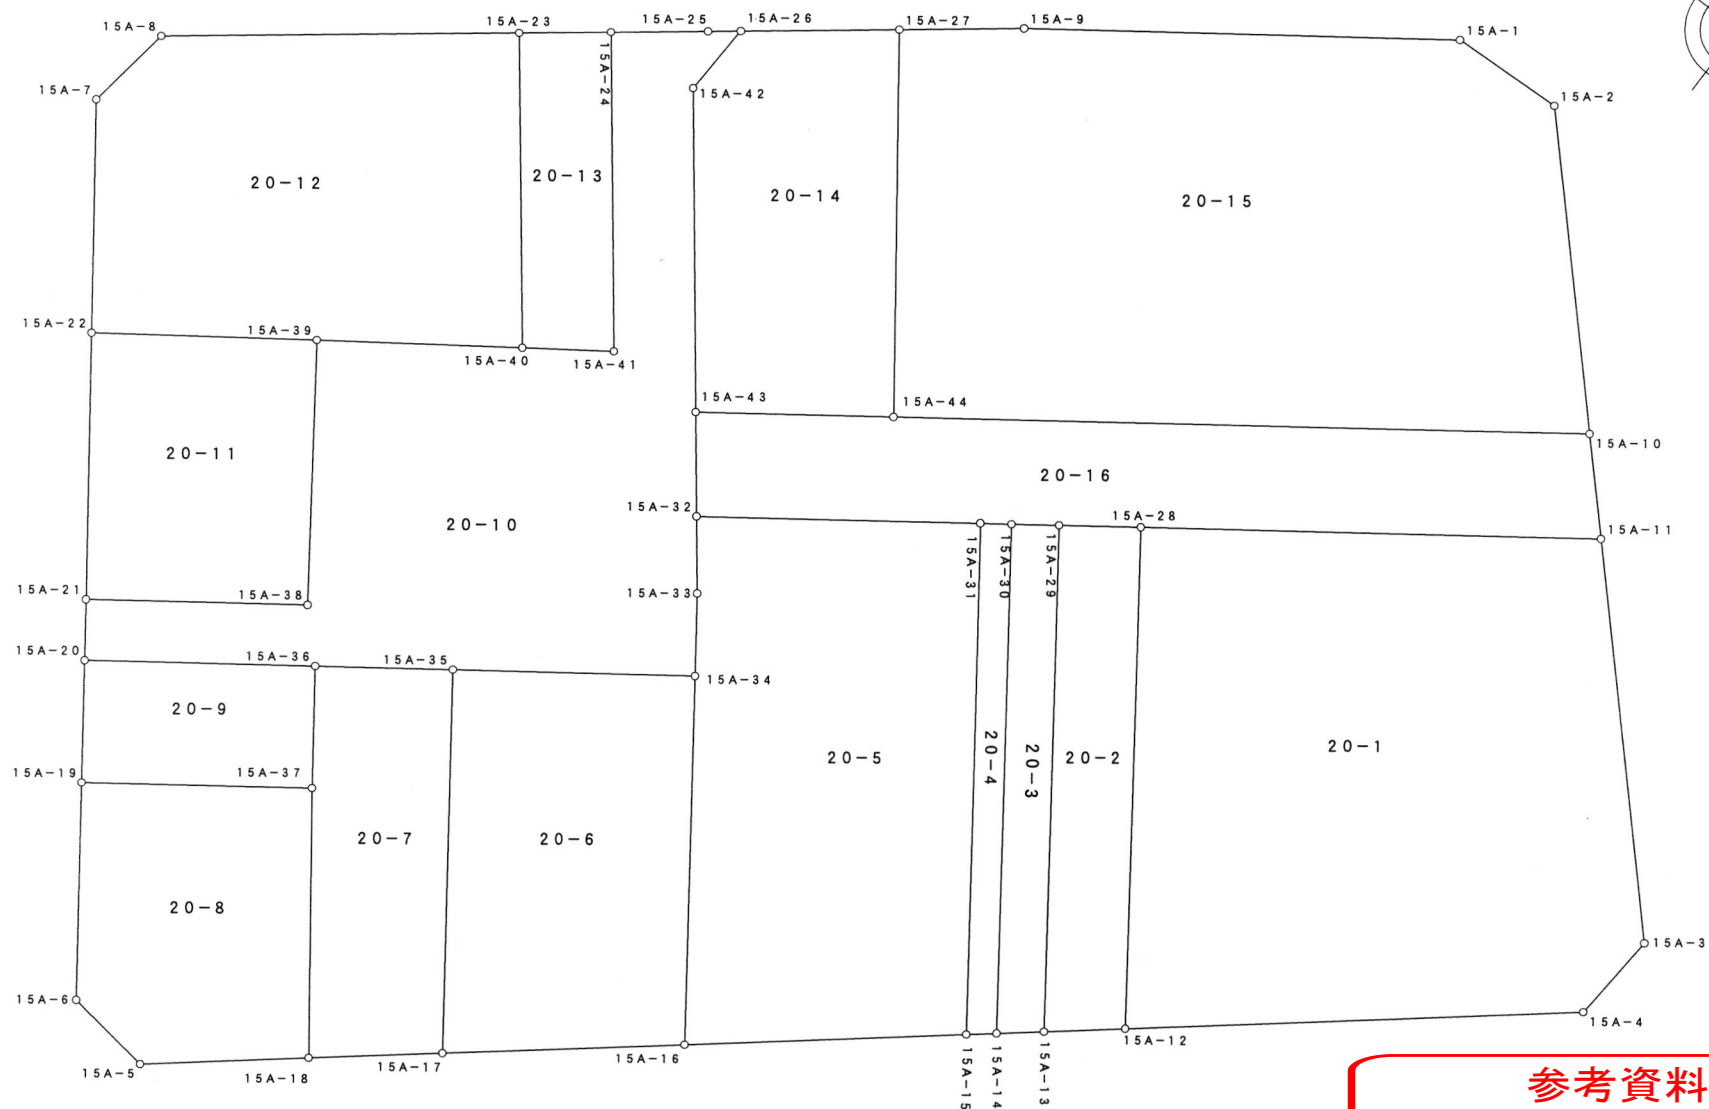

参考資料

※記載内容は換地処分当時のものです。 上尾市

座標面積計算書

参考資料

※記載内容は換地処分当時のものです。 上尾市

地 番 20-1

点 名	[1] X座標	[2] Y座標	[3]	[4]	[2]*[3]	[1]*[4]	夾 角	方向角	距 離
15A-11	-3031.679	-19260.395	-0.833	21.541	16043.909035	-65305.397339	97° 37' 55"	136° 22' 24"	13.453
15A-3	-3041.417	-19251.113	-12.744	9.092	245336.184072	-27652.563364	132° 45' 24"	183° 37' 00"	3.012
15A-4	-3044.423	-19251.303	-12.628	-11.818	243105.454284	35978.991014	133° 13' 26"	230° 23' 34"	15.092
15A-12	-3054.045	-19262.931	3.839	-21.351	-73950.392109	65206.914795	86° 14' 01"	324° 09' 33"	16.605
15A-28	-3040.584	-19272.654	22.366	2.536	-431052.179364	-7710.921024	90° 09' 14"	54° 00' 19"	15.152
					倍 面 積	517.024082			
					面 積	258.51			

座標面積計算書

参考資料

※記載内容は換地処分当時のものです。 上尾市

地 番 20-2

点 名	[1] X座標	[2] Y座標	[3]	[4]	[2]*[3]	[1]*[4]	夾 角	方向角	距 離
15A-12	-3054.045	-19262.931	-15.181	7.644	292430.555511	-23345.119980	93° 45' 39"	230° 23' 54"	2.698
15A-13	-3055.765	-19265.010	11.872	-11.907	-228714.198720	36384.993855	86° 16' 05"	324° 07' 49"	16.773
15A-29	-3042.173	-19274.838	15.181	-7.644	-292611.315678	23254.370412	90° 10' 07"	53° 57' 42"	2.700
15A-28	-3040.584	-19272.654	-11.872	11.907	228804.948288	-36204.233688	89° 48' 09"	144° 09' 33"	16.605
					倍 面 積	90.010599			
					面 積	45.00			

座標面積計算書

参考資料

※記載内容は換地処分当時のものです。 上尾市

地 番 20-3

点 名	[1] X座標	[2] Y座標	[3]	[4]	[2]*[3]	[1]*[4]	夾 角	方向角	距 離
15A-13	-3055.765	-19265.010	-14.575	8.640	280787.520750	-26401.809600	93° 44' 10"	230° 23' 39"	1.542
15A-14	-3056.748	-19266.198	12.676	-11.083	-244218.325848	33877.938084	86° 18' 54"	324° 04' 45"	16.866
15A-30	-3043.089	-19276.093	14.575	-8.640	-280949.055475	26292.288960	90° 12' 15"	53° 52' 30"	1.553
15A-29	-3042.173	-19274.838	-12.676	11.083	244327.846488	-33716.403359	89° 44' 41"	144° 07' 49"	16.773
					倍 面 積	52.014085			
					面 積	26.00			

座標面積計算書

参考資料

※記載内容は換地処分当時のものです。 上尾市

地 番 20-4

点 名	[1] X座標	[2] Y座標	[3]	[4]	[2]*[3]	[1]*[4]	夾 角	方向角	距 離
15A-14	-3056.748	-19266.198	-14.289	9.133	275294.703222	-27917.279484	93° 39' 44"	230° 25' 01"	0.988
15A-15	-3057.378	-19266.960	13.061	-10.728	-251645.764560	32799.551184	86° 28' 07"	323° 56' 54"	16.934
15A-31	-3043.687	-19276.926	14.289	-9.133	-275447.995614	27797.993371	89° 37' 21"	54° 19' 33"	1.025
15A-30	-3043.089	-19276.093	-13.061	10.728	251765.050673	-32646.258792	90° 14' 48"	144° 04' 45"	16.866
					倍 面 積	34.006279			
					面 積	17.00			

座標面積計算書

参考資料

※記載内容は換地処分当時のものです。 上尾市

地 番 20-5

点 名	[1] X座標	[2] Y座標	[3]	[4]	[2]*[3]	[1]*[4]	夾 角	方向角	距 離
15A-15	-3057.378	-19266.960	-19.607	2.800	377767.284720	-8560.658400	93° 29' 25"	230° 27' 29"	9.292
15A-16	-3063.294	-19274.126	3.986	-14.347	-76826.666236	43949.079018	86° 24' 29"	324° 03' 00"	12.231
15A-34	-3053.392	-19281.307	12.101	-8.780	-233323.096007	26808.781760	180° 04' 22"	323° 58' 38"	2.718
15A-33	-3051.193	-19282.906	4.205	-3.164	-81084.619730	9653.974652	181° 56' 14"	322° 02' 24"	2.544
15A-32	-3049.187	-19284.471	7.506	5.980	-144749.239326	-18234.138260	88° 07' 50"	53° 54' 34"	9.336
15A-31	-3043.687	-19276.926	-8.191	17.511	157897.300866	-53298.003057	89° 57' 40"	143° 56' 54"	16.934
					倍 面 積	319.035713			
					面 積	159.51			

座標面積計算書

参考資料

※記載内容は換地処分当時のものです。 上尾市

地 番 20-6

点 名	[1] X座標	[2] Y座標	[3]	[4]	[2]*[3]	[1]*[4]	夾 角	方向角	距 離
15A-16	-3063.294	-19274.126	-15.011	0.991	289323.905386	-3035.724354	93° 35' 06"	230° 27' 54"	8.026
15A-17	-3068.403	-19280.316	5.191	-13.667	-100084.120356	41935.863801	86° 26' 30"	324° 01' 24"	12.727
15A-35	-3058.103	-19287.793	15.011	-0.991	-289529.060723	3030.580073	90° 00' 56"	54° 00' 28"	8.016
15A-34	-3053.392	-19281.307	-5.191	13.667	100089.264637	-41730.708464	89° 57' 28"	144° 03' 00"	12.231
					倍 面 積	200.011056			
					面 積	100.00			

座標面積計算書

参考資料

※記載内容は換地処分当時のものです。 上尾市

地 番 20-7

点 名	[1] X座標	[2] Y座標	[3]	[4]	[2]*[3]	[1]*[4]	夾 角	方向角	距 離
15A-17	-3068.403	-19280.316	-13.123	4.062	253015.586868	-12463.852986	93° 36' 07"	230° 25' 17"	4.430
15A-18	-3071.226	-19283.731	4.337	-8.774	-83633.541347	26946.936924	87° 14' 06"	323° 11' 11"	8.943
15A-37	-3064.066	-19289.090	10.443	-7.744	-201435.966870	23728.127104	179° 11' 01"	324° 00' 10"	4.057
15A-36	-3060.783	-19291.475	5.963	1.297	-115035.065425	-3969.835551	90° 03' 08"	53° 57' 02"	4.554
15A-35	-3058.103	-19287.793	-7.620	11.159	146972.982660	-34125.371377	89° 55' 38"	144° 01' 24"	12.727
倍 面 積						116.004114			
面 積						58.00			

座標面積計算書

参考資料

※記載内容は換地処分当時のものです。 上尾市

地 番	20-8									
点 名	[1] X座標	[2] Y座標	[3]	[4]	[2]*[3]	[1]*[4]	夾 角	方向角	距 離	
15A-18	-3071.226	-19283.731	-10.721	1.052	206740.880051	-3230.929752	92° 46' 12"	230° 24' 59"	5.588	
15A-5	-3074.787	-19288.038	-3.159	-7.271	60930.912042	22356.776277	132° 41' 33"	277° 43' 26"	2.991	
15A-6	-3074.385	-19291.002	6.242	-7.206	-120414.434484	22154.018310	133° 43' 03"	324° 00' 23"	7.218	
15A-19	-3068.545	-19295.244	10.319	1.912	-199107.622836	-5867.058040	90° 03' 15"	53° 57' 08"	7.611	
15A-37	-3064.066	-19289.090	-2.681	11.513	51714.050290	-35276.591858	90° 45' 57"	143° 11' 11"	8.943	
					倍 面 積	136.214937				
					面 積	68.10				

座標面積計算書

参考資料

※記載内容は換地処分当時のものです。 上尾市

地 番 20-9

点 名	[1] X座標	[2] Y座標	[3]	[4]	[2]*[3]	[1]*[4]	夾 角	方向角	距 離
15A-19	-3068.545	-19295.244	-1.188	-8.541	22922.749872	26208.442845	89° 54' 22"	324° 02' 46"	4.065
15A-20	-3065.254	-19297.631	7.762	3.769	-149788.211822	-11552.942326	90° 02' 11"	54° 00' 35"	7.608
15A-36	-3060.783	-19291.475	1.188	8.541	-22918.272300	-26142.147603	90° 00' 25"	144° 00' 10"	4.057
15A-37	-3064.066	-19289.090	-7.762	-3.769	149721.916580	11548.464754	90° 03' 02"	233° 57' 08"	7.611
					倍 面 積	61.817670			
					面 積	30.90			

座標面積計算書

参考資料

※記載内容は換地処分当時のものです。 上尾市

地 番 20-10

点 名	[1] X座標	[2] Y座標	[3]	[4]	[2]*[3]	[1]*[4]	夾 角	方向角	距 離
15A-24	-3038.175	-19296.463	10.295	-3.986	-198657.086585	12110.165550	89° 56' 55"	52° 04' 17"	3.193
15A-25	-3036.212	-19293.944	2.624	3.364	-50627.309056	-10213.817168	180° 06' 20"	51° 57' 57"	1.072
15A-26	-3035.551	-19293.099	-1.787	0.758	34476.767913	-2300.947658	49° 55' 50"	182° 02' 07"	2.449
15A-42	-3037.999	-19293.186	-10.915	6.508	210585.125190	-19771.297492	219° 57' 02"	142° 05' 05"	10.732
15A-43	-3046.466	-19286.591	-11.188	8.715	215778.380108	-26549.951190	180° 00' 28"	142° 04' 37"	3.449
15A-32	-3049.187	-19284.471	-4.727	3.685	91157.694417	-11236.254095	180° 02' 13"	142° 02' 24"	2.544
15A-33	-3051.193	-19282.906	-4.205	3.164	81084.619730	-9653.974652	178° 03' 46"	143° 58' 38"	2.718
15A-34	-3053.392	-19281.307	-6.910	-4.887	133233.831370	14921.926704	89° 58' 10"	234° 00' 28"	8.016
15A-35	-3058.103	-19287.793	-7.391	-10.168	142556.078063	31094.791304	180° 03' 26"	233° 57' 02"	4.554
15A-36	-3060.783	-19291.475	-7.151	-9.838	137953.337725	30111.983154	179° 56' 27"	234° 00' 35"	7.608
15A-20	-3065.254	-19297.631	-2.852	-7.333	55036.843612	22477.507582	90° 01' 36"	323° 58' 59"	2.001
15A-21	-3063.635	-19298.808	5.914	4.734	-114133.150512	-14503.248090	89° 59' 08"	53° 59' 51"	7.306
15A-38	-3059.340	-19292.897	11.444	0.834	-220787.913268	-2551.489560	269° 22' 43"	324° 37' 08"	8.768
15A-39	-3052.191	-19297.974	11.070	0.451	-213628.572180	-1376.538141	89° 58' 01"	54° 39' 07"	6.777
15A-40	-3048.270	-19292.446	5.684	8.016	-109658.263064	-24434.932320	179° 58' 24"	54° 40' 43"	3.049
15A-41	-3046.507	-19289.958	10.095	-4.017	-194732.126010	12237.818619	272° 39' 31"	322° 01' 12"	10.570
倍 面 積						361.742547			
面 積						180.87			

座標面積計算書

参考資料

※記載内容は換地処分当時のものです。 上尾市

地 番	20-11								
点 名	[1] X座標	[2] Y座標	[3]	[4]	[2]*[3]	[1]*[4]	夾 角	方向角	距 離
15A-39	-3052.191	-19297.974	-2.839	11.106	54786.948186	-33897.633246	89° 49' 15"	144° 37' 08"	8.768
15A-38	-3059.340	-19292.897	-11.444	-0.834	220787.913268	2551.489560	90° 37' 17"	233° 59' 51"	7.306
15A-21	-3063.635	-19298.808	2.839	-11.106	-54789.315912	34024.730310	90° 03' 35"	323° 56' 16"	8.825
15A-22	-3056.501	-19304.003	11.444	0.834	-220915.010332	-2549.121834	89° 29' 53"	54° 26' 23"	7.411
					倍 面 積	129.464790			
					面 積	64.73			

座標面積計算書

参考資料

※記載内容は換地処分当時のものです。 上尾市

地 番 20-12

点 名	[1] X座標	[2] Y座標	[3]	[4]	[2]*[3]	[1]*[4]	夾 角	方向角	距 離
15A-40	-3048.270	-19292.446	-12.139	0.893	234191.001994	-2722.105110	87° 20' 47"	234° 39' 07"	6.777
15A-39	-3052.191	-19297.974	-8.231	-11.557	158841.623994	35274.171387	180° 12' 44"	234° 26' 23"	7.411
15A-22	-3056.501	-19304.003	1.941	-10.579	-37469.069823	32334.724079	90° 29' 24"	323° 56' 59"	7.731
15A-7	-3050.250	-19308.553	9.213	-4.131	-177889.698789	12600.582750	135° 53' 53"	8° 03' 06"	2.991
15A-8	-3047.288	-19308.134	10.198	9.686	-196904.350532	-29516.031568	136° 02' 08"	52° 00' 58"	11.757
15A-23	-3040.052	-19298.867	-0.982	15.688	18951.487394	-47692.335776	90° 01' 04"	141° 59' 54"	10.429
倍 面 積						279.005762			
面 積						139.50			

座標面積計算書

参考資料

※記載内容は換地処分当時のものです。 上尾市

地 番 20-13

点 名	[1] X座標	[2] Y座標	[3]	[4]	[2]*[3]	[1]*[4]	夾 角	方向角	距 離
15A-41	-3046.507	-19289.958	-10.095	4.017	194732.126010	-12237.818619	87° 20' 29"	234° 40' 43"	3.049
15A-40	-3048.270	-19292.446	6.455	-8.909	-124532.738930	27157.037430	92° 40' 49"	321° 59' 54"	10.429
15A-23	-3040.052	-19298.867	10.095	-4.017	-194822.062365	12211.888884	89° 58' 49"	52° 01' 05"	3.050
15A-24	-3038.175	-19296.463	-6.455	8.909	124558.668665	-27067.101075	89° 59' 53"	142° 01' 12"	10.570
					倍 面 積	64.006620			
					面 積	32.00			

座標面積計算書

参考資料

※記載内容は換地処分当時のものです。 上尾市

地 番 20-14

点 名	[1] X座標	[2] Y座標	[3]	[4]	[2]*[3]	[1]*[4]	夾 角	方向角	距 離
15A-44	-3042.642	-19281.333	-14.121	2.400	272271.703293	-7302.340800	89° 23' 20"	233° 58' 21"	6.501
15A-43	-3046.466	-19286.591	4.643	-11.853	-89547.642013	36109.761498	91° 53' 16"	322° 05' 05"	10.732
15A-42	-3037.999	-19293.186	10.915	-6.508	-210585.125190	19771.297492	140° 02' 58"	2° 02' 07"	2.449
15A-26	-3035.551	-19293.099	5.654	4.195	-109083.181746	-12734.136445	130° 00' 17"	52° 01' 50"	5.211
15A-27	-3032.345	-19288.991	-7.091	11.766	136778.235181	-35678.571270	88° 40' 09"	143° 21' 41"	12.832
					倍 面 積	166.010475			
					面 積	83.00			

座標面積計算書

参考資料

※記載内容は換地処分当時のものです。 上尾市

地 番 20-15

点 名	[1] X座標	[2] Y座標	[3]	[4]	[2]*[3]	[1]*[4]	夾 角	方向角	距 離
15A-1	-3021.400	-19274.126	8.578	15.425	-165333.452828	-46605.095000	146° 29' 09"	87° 36' 53"	3.796
15A-2	-3021.242	-19270.333	-7.753	11.326	149402.891749	-34218.586892	131° 12' 46"	136° 24' 07"	10.923
15A-10	-3029.153	-19262.800	-21.400	-11.000	412223.920000	33320.683000	82° 27' 02"	233° 57' 05"	22.922
15A-44	-3042.642	-19281.333	-3.192	-26.191	61546.014936	79689.836622	90° 35' 24"	323° 21' 41"	12.832
15A-27	-3032.345	-19288.991	12.822	-4.425	-247323.442602	13418.126625	91° 21' 05"	52° 00' 36"	4.102
15A-9	-3029.820	-19285.758	10.945	14.865	-211082.621310	-45038.274300	177° 54' 34"	54° 06' 02"	14.359
					倍 面 積	566.690055			
					面 積	283.34			

座標面積計算書

参考資料

※記載内容は換地処分当時のものです。 上尾市

地 番 20-16

点 名	[1] X座標	[2] Y座標	[3]	[4]	[2]*[3]	[1]*[4]	夾 角	方向角	距 離
15A-10	-3029.153	-19262.800	10.963	20.938	-211178.076400	-63424.405514	97° 32' 45"	136° 24' 20"	3.487
15A-11	-3031.679	-19260.395	-11.431	-9.854	220165.575245	29874.164866	82° 24' 01"	234° 00' 19"	15.152
15A-28	-3040.584	-19272.654	-10.494	-14.443	202247.231076	43915.154712	180° 02' 37"	233° 57' 42"	2.700
15A-29	-3042.173	-19274.838	-2.505	-3.439	48283.469190	10462.032947	180° 05' 12"	233° 52' 30"	1.553
15A-30	-3043.089	-19276.093	-1.514	-2.088	29184.004802	6353.969832	179° 32' 57"	234° 19' 33"	1.025
15A-31	-3043.687	-19276.926	-6.098	-8.378	117550.694748	25500.009686	180° 24' 59"	233° 54' 34"	9.336
15A-32	-3049.187	-19284.471	-2.779	-9.665	53591.544909	29470.392355	91° 49' 57"	322° 04' 37"	3.449
15A-43	-3046.466	-19286.591	6.545	3.138	-126230.738095	-9559.810308	88° 06' 16"	53° 58' 21"	6.501
15A-44	-3042.642	-19281.333	17.313	23.791	-333817.718229	-72387.495822	180° 01' 16"	53° 57' 05"	22.922
					倍 面 積	204.012754			
					面 積	102.00			