
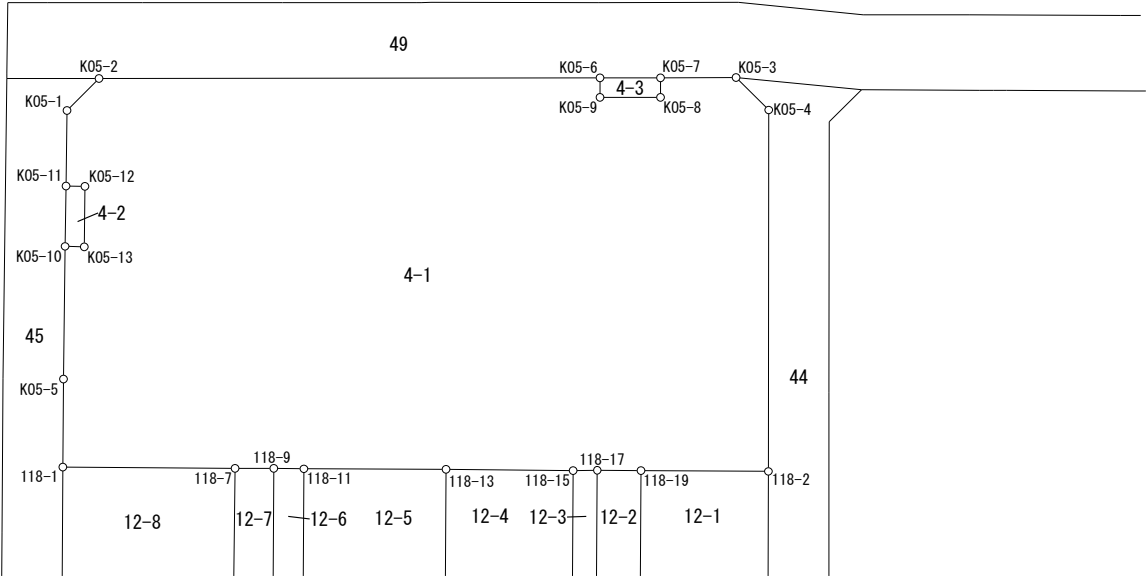


画地原子一覧表

S=1:500

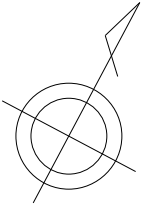

参考資料

※記載内容は換地処分当時のものです。 上尾市

# 座 標 面 積 計 算 簿

## 参考資料

※記載内容は換地処分当時のものです。 上尾市

東今泉  
地 番 : 4-1

世界測地系  
(測地成果2011)

点 名	[1] X(i)	[2] X(i+1)-X(i-1)	[3] Y(i)	[4] Y(i+1)-Y(i-1)	[2]*[3]	[1]*[4]	方向角	夾 角	距 離
K05-1	-3596.586	7.309	-23199.747	-1.400	-169566.950823	5035.220400	17-06-40	224-17-30	2.997
K05-2	-3593.721	18.450	-23198.865	30.106	-428019.059250	-108192.564426	61-55-45	224-49-05	33.120
K05-6	-3578.136	14.435	-23169.641	29.826	-334453.767835	-106721.484336	152-22-08	270-26-23	1.298
K05-9	-3579.286	0.734	-23169.039	4.136	-17006.074626	-14803.926896	61-56-15	89-34-07	4.004
K05-8	-3577.402	3.030	-23165.505	2.924	-70191.480150	-10460.323448	331-58-27	90-02-12	1.298
K05-7	-3576.256	3.501	-23166.115	3.805	-81104.568615	-13607.654080	61-55-27	269-57-00	5.003
K05-3	-3573.901	1.470	-23161.700	7.314	-34047.699000	-26139.511914	106-58-35	225-03-08	3.031
K05-4	-3574.786	-21.991	-23158.801	14.100	509285.192791	-50404.482600	152-02-42	225-04-07	23.894
118-2	-3595.892	-25.015	-23147.600	3.737	579037.214000	-13437.848404	242-21-30	270-18-48	8.425
118-19	-3599.801	-5.248	-23155.064	-10.020	121517.775872	36070.006020	242-21-05	179-59-35	2.885
118-17	-3601.140	-2.103	-23157.620	-3.960	48700.474860	14260.514400	241-26-48	179-05-43	1.598
118-15	-3601.904	-4.643	-23159.024	-8.856	107527.348432	31898.461824	242-30-06	181-03-18	8.401
118-13	-3605.783	-8.252	-23166.476	-15.765	191169.759952	56845.168995	242-15-13	179-45-07	9.393
118-11	-3610.156	-5.290	-23174.789	-10.089	122594.633810	36422.863884	242-41-29	180-26-16	1.998
118-9	-3611.073	-2.111	-23176.565	-4.045	48925.728715	14606.790285	242-14-44	179-33-15	2.563
118-7	-3612.267	-6.468	-23178.834	-12.352	149920.698312	44618.721984	242-23-16	180-08-32	11.379
118-1	-3617.541	-0.109	-23188.917	-12.784	2527.591953	46246.644144	332-23-35	270-00-19	5.828
K05-5	-3612.376	12.961	-23191.618	-6.720	-300586.560898	24275.166720	332-43-41	180-20-06	8.770
K05-10	-3604.580	8.360	-23195.637	-2.897	-193915.525320	10442.468260	63-18-45	270-35-04	1.255
K05-13	-3604.016	4.123	-23194.515	-0.704	-95630.985345	2537.227264	332-50-21	89-31-36	4.000
K05-12	-3600.457	2.986	-23196.341	-2.950	-69264.274226	10621.348150	242-59-17	90-08-56	1.261
K05-11	-3601.030	3.871	-23197.465	-3.406	-89797.387015	12265.108180	332-49-10	269-49-53	4.995
合 計				倍面積 面 積	-2377.914406 1188.95	2377.914406 1188.95			147.396

# 座 標 面 積 計 算 簿

## 参考資料

※記載内容は換地処分当時のものです。 上尾市

東今泉  
地 番 : 4-2

世界測地系  
(測地成果2011)

点 名	[1] X(i)	[2] X(i+1)-X(i-1)	[3] Y(i)	[4] Y(i+1)-Y(i-1)	[2]*[3]	[1]*[4]	方向角	夾 角	距 離
K05-11	-3601.030	4.123	-23197.465	-0.704	-95643.148195	2535.125120	62-59-17	270-14-00	1.261
K05-12	-3600.457	-2.986	-23196.341	2.950	69264.274226	-10621.348150	152-50-21	269-51-04	4.000
K05-13	-3604.016	-4.123	-23194.515	0.704	95630.985345	-2537.227264	243-18-45	270-28-24	1.255
K05-10	-3604.580	2.986	-23195.637	-2.950	-69262.172082	10633.511000	332-45-17	269-26-32	3.993
合 計				倍面積 面 積	-10.060706 5.03	10.060706 5.03			10.509

# 座 標 面 積 計 算 簿

## 参考資料

※記載内容は換地処分当時のものです。 上尾市

東今泉  
地 番 : 4-3

世界測地系  
(測地成果2011)

点 名	[1] X(i)	[2] X(i+1)-X(i-1)	[3] Y(i)	[4] Y(i+1)-Y(i-1)	[2]*[3]	[1]*[4]	方向角	夾 角	距 離
K05-6	-3578.136	3.030	-23169.641	2.924	-70204.012230	-10462.469664	61-56-03	269-33-55	3.995
K05-7	-3576.256	0.734	-23166.115	4.136	-17003.928410	-14791.394816	151-58-27	270-02-24	1.298
K05-8	-3577.402	-3.030	-23165.505	-2.924	70191.480150	10460.323448	241-56-15	269-57-48	4.004
K05-9	-3579.286	-0.734	-23169.039	-4.136	17006.074626	14803.926896	332-22-08	270-25-53	1.298
合 計				倍面積 面 積	-10.385864 5.19	10.385864 5.19			10.595