
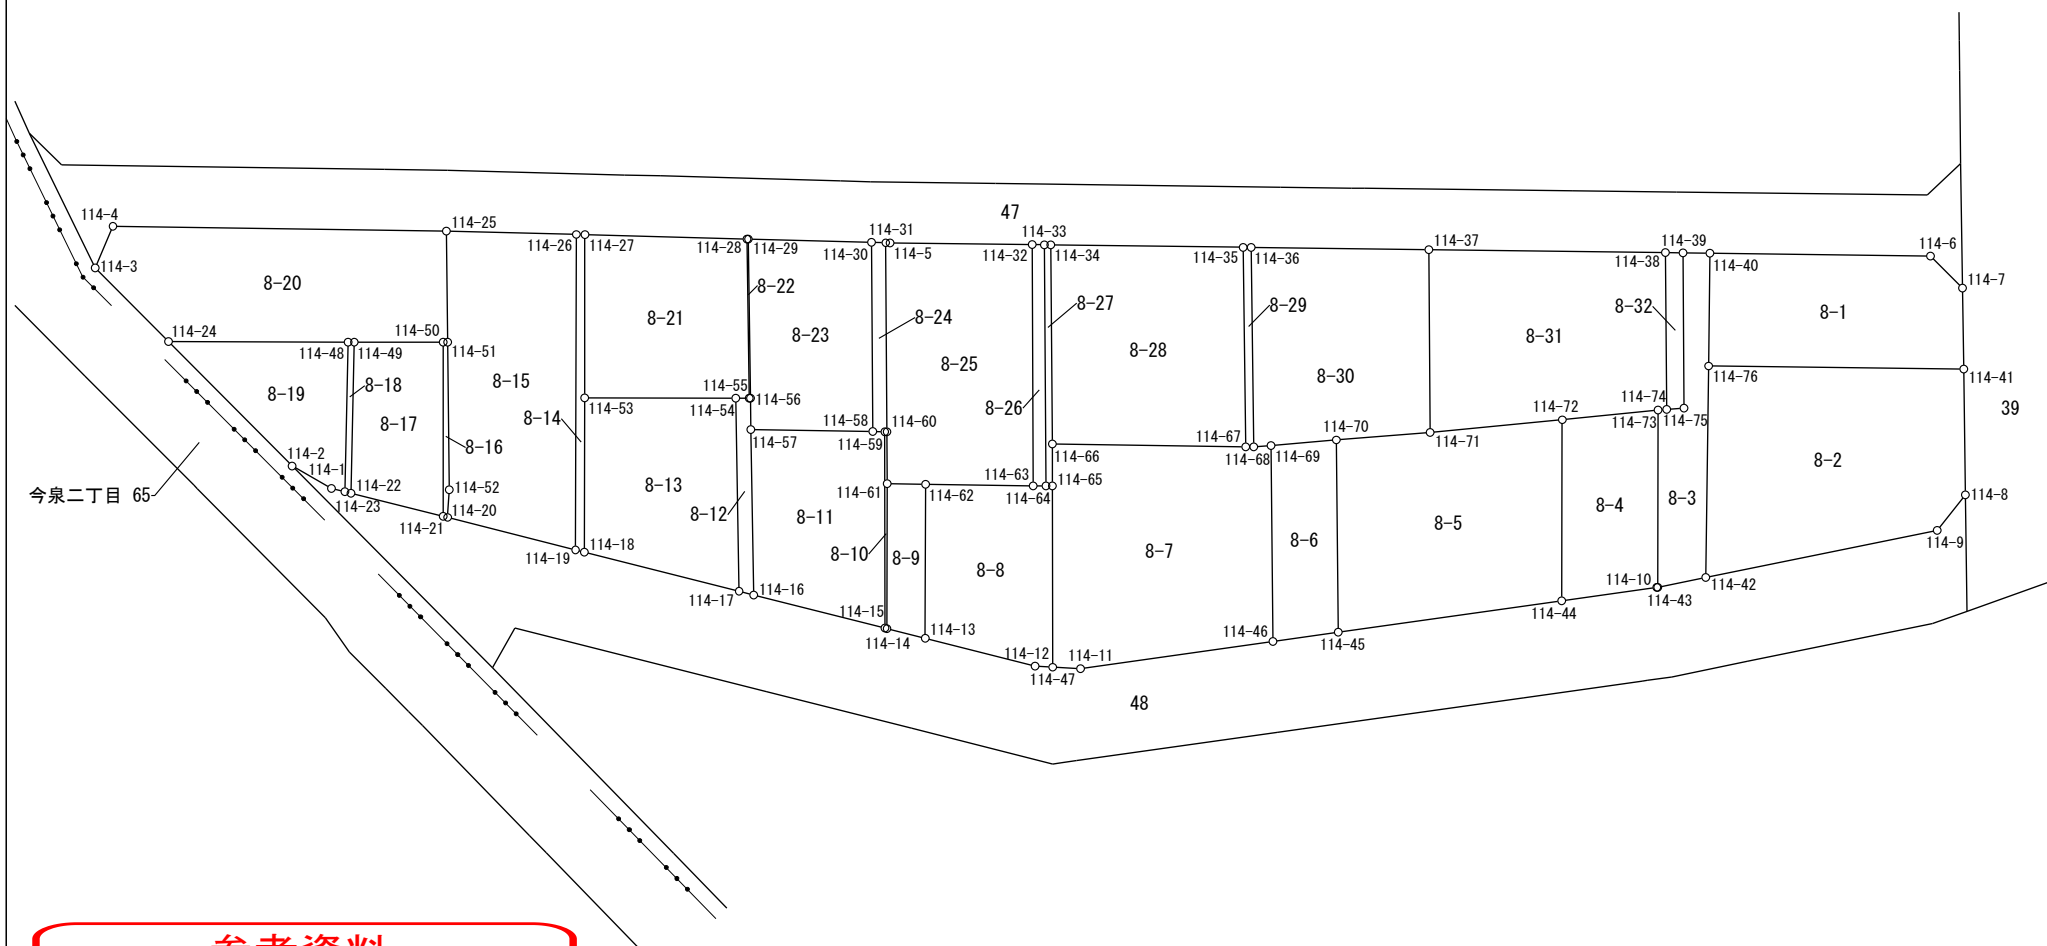


## 画地原子一覧表

S=1:500

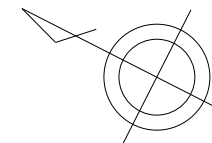

## 参考資料

※記載内容は換地処分当時のものです。 上尾市

# 座 標 面 積 計 算 簿

## 参考資料

※記載内容は換地処分当時のものです。 上尾市

東今泉  
地 番 : 8-1

世界測地系  
(測地成果2011)

点 名	[1] X(i)	[2] X(i+1)-X(i-1)	[3] Y(i)	[4] Y(i+1)-Y(i-1)	[2]*[3]	[1]*[4]	方向角	夾 角	距 離
114-40	-3655.690	-9.771	-23222.994	13.132	226911.874374	-48006.521080	153-44-21	270-00-06	14.573
114-6	-3668.759	-15.918	-23216.546	5.529	369560.979228	-20284.568511	197-52-41	224-08-20	2.993
114-7	-3671.608	-5.357	-23217.465	-5.657	124375.960005	20770.286456	242-06-22	224-13-41	5.360
114-41	-3674.116	12.620	-23222.203	-12.213	-293064.201860	44871.978708	333-42-19	271-35-57	16.874
114-76	-3658.988	18.426	-23229.678	-0.791	-428030.046828	2894.259508	63-44-15	270-01-56	7.453
合 計				倍面積	-245.435081	245.435081			47.253
				面 積	122.71	122.71			

# 座 標 面 積 計 算 簿

## 参考資料

※記載内容は換地処分当時のものです。 上尾市

東今泉  
地 番 : 8-2

世界測地系  
(測地成果2011)

点 名	[1] X(i)	[2] X(i+1)-X(i-1)	[3] Y(i)	[4] Y(i+1)-Y(i-1)	[2]*[3]	[1]*[4]	方向角	夾 角	距 離
114-76	-3658.988	-8.942	-23229.678	20.013	207719.780676	-73227.326844	153-42-19	269-57-58	16.874
114-41	-3674.116	-19.012	-23222.203	0.114	441500.523436	-418.849224	242-10-55	268-28-36	8.322
114-8	-3678.000	-3.274	-23229.564	-10.299	76053.592536	37879.722000	281-43-46	219-32-51	3.000
114-9	-3677.390	12.826	-23232.502	-12.652	-297980.070652	46526.338280	321-30-31	219-46-45	15.607
114-42	-3665.174	18.402	-23242.216	2.824	-427703.258832	-10350.451376	63-44-21	282-13-50	13.980
合 計				倍面積	-409.432836	409.432836			57.783
				面 積	204.71	204.71			

# 座 標 面 積 計 算 簿

## 参考資料

※記載内容は換地処分当時のものです。 上尾市

東今泉  
地 番 : 8-3

世界測地系  
(測地成果2011)

点 名	[1] X(i)	[2] X(i+1)-X(i-1)	[3] Y(i)	[4] Y(i+1)-Y(i-1)	[2]*[3]	[1]*[4]	方向角	夾 角	距 離
114-39	-3654.096	3.121	-23223.780	9.895	-72481.417380	-36157.279920	153-45-08	271-07-09	1.777
114-40	-3655.690	-4.892	-23222.994	-5.898	113606.886648	21561.259620	243-44-15	269-59-07	7.453
114-76	-3658.988	-9.484	-23229.678	-19.222	220310.266152	70333.067336	243-44-21	180-00-06	13.980
114-42	-3665.174	-3.644	-23242.216	-14.565	84694.635104	53383.259310	321-25-52	257-41-31	3.251
114-43	-3662.632	7.827	-23244.243	8.425	-181932.689961	-30857.674600	63-10-36	281-44-44	11.712
114-73	-3657.347	4.807	-23233.791	10.747	-111684.833337	-39305.508209	148-19-08	265-08-32	0.561
114-74	-3657.825	-1.464	-23233.496	0.902	34013.838144	-3299.358150	148-22-58	180-03-50	1.157
114-75	-3658.811	3.729	-23232.889	9.716	-86635.443081	-35549.007676	62-37-59	94-15-01	10.256
合 計				倍面積	-108.757711	108.757711			50.147
				面 積	54.37	54.37			

# 座 標 面 積 計 算 簿

## 参考資料

※記載内容は換地処分当時のものです。 上尾市

東今泉  
地 番 : 8-4

世界測地系  
(測地成果2011)

点 名	[1] X(i)	[2] X(i+1)-X(i-1)	[3] Y(i)	[4] Y(i+1)-Y(i-1)	[2]*[3]	[1]*[4]	方向角	夾 角	距 離
114-72	-3651.984	0.047	-23237.242	14.126	-1092.150374	-51587.925984	147-14-22	264-06-54	6.377
114-73	-3657.347	-10.648	-23233.791	-7.001	247393.406568	25605.086347	243-10-36	275-56-14	11.712
114-43	-3662.632	-5.237	-23244.243	-10.491	121730.100591	38424.672312	320-54-22	257-43-46	0.061
114-10	-3662.584	5.238	-23244.282	-3.674	-121753.549116	13456.333616	324-59-35	184-05-13	6.336
114-44	-3657.394	10.600	-23247.917	7.040	-246427.920200	-25748.053760	63-07-28	278-07-53	11.967
合 計				倍面積	-150.112531	150.112531			36.453
				面 積	75.05	75.05			

# 座 標 面 積 計 算 簿

## 参考資料

※記載内容は換地処分当時のものです。 上尾市

東今泉  
地 番 : 8-5

世界測地系  
(測地成果2011)

点 名	[1] X(i)	[2] X(i+1)-X(i-1)	[3] Y(i)	[4] Y(i+1)-Y(i-1)	[2]*[3]	[1]*[4]	方向角	夾 角	距 離
114-70	-3639.288	0.571	-23245.208	14.537	-13273.013768	-52904.329656	148-25-09	265-56-00	6.224
114-71	-3644.591	-12.696	-23241.948	7.966	295079.771808	-29032.811906	147-31-17	179-06-08	8.763
114-72	-3651.984	-12.803	-23237.242	-5.969	297506.409326	21798.692496	243-07-28	275-36-11	11.967
114-44	-3657.394	6.822	-23247.917	-19.243	-158597.289774	70379.232742	324-59-25	261-51-57	14.934
114-45	-3645.162	18.106	-23256.485	2.709	-421081.917410	-9874.743858	62-29-09	277-29-44	12.715
合 計				倍面積	-366.039818	366.039818			54.603
				面 積	183.01	183.01			

# 座 標 面 積 計 算 簿

## 参考資料

※記載内容は換地処分当時のものです。 上尾市

東今泉  
地 番 : 8-6

世界測地系  
(測地成果2011)

点 名	[1] X(i)	[2] X(i+1)-X(i-1)	[3] Y(i)	[4] Y(i+1)-Y(i-1)	[2]*[3]	[1]*[4]	方向角	夾 角	距 離
114-69	-3635.603	2.301	-23247.492	13.775	-53492.479092	-50080.431325	148-12-32	265-43-31	4.335
114-70	-3639.288	-9.559	-23245.208	-8.993	222200.943272	32728.116984	242-29-09	274-16-37	12.715
114-45	-3645.162	-2.301	-23256.485	-13.775	53513.171985	50212.106550	325-02-29	262-33-20	4.359
114-46	-3641.589	9.559	-23258.983	8.993	-222332.618497	-32748.809877	62-29-01	277-26-32	12.956
合 計				倍面積 面 積	-110.982332 55.49	110.982332 55.49			34.365

# 座 標 面 積 計 算 簿

## 参考資料

※記載内容は換地処分当時のものです。 上尾市

東今泉  
地 番 : 8-7

世界測地系  
(測地成果2011)

点 名	[1] X(i)	[2] X(i+1)-X(i-1)	[3] Y(i)	[4] Y(i+1)-Y(i-1)	[2]*[3]	[1]*[4]	方向角	夾 角	距 離
114-66	-3622.671	-10.212	-23253.971	8.116	237469.551852	-29401.597836	153-49-54	270-57-32	12.791
114-67	-3634.151	-11.957	-23248.330	5.875	277980.281810	-21350.637125	153-52-08	180-02-14	0.531
114-68	-3634.628	-1.452	-23248.096	0.838	33756.235392	-3045.818264	148-13-20	174-21-12	1.146
114-69	-3635.603	-6.961	-23247.492	-10.887	161825.791812	39580.809861	242-29-01	274-15-41	12.956
114-46	-3641.589	4.533	-23258.983	-18.871	-105432.969939	68720.426019	324-56-49	262-27-48	12.849
114-11	-3631.070	12.187	-23266.363	-8.122	-283547.165881	29491.550540	336-01-06	191-04-17	1.825
114-47	-3629.402	7.131	-23267.105	9.917	-165917.725755	-35992.779634	62-51-49	266-50-43	11.977
114-65	-3623.939	6.731	-23256.446	13.134	-156539.138026	-47596.814826	62-52-22	180-00-33	2.780
合 計				倍面積	-405.138735	405.138735			56.855
				面 積	202.56	202.56			



# 座 標 面 積 計 算 簿

## 参考資料

※記載内容は換地処分当時のものです。 上尾市

東今泉  
地 番 : 8-8

世界測地系  
(測地成果2011)

点 名	[1] X(i)	[2] X(i+1)-X(i-1)	[3] Y(i)	[4] Y(i+1)-Y(i-1)	[2]*[3]	[1]*[4]	方向角	夾 角	距 離
114-62	-3616.417	-1.783	-23260.142	12.224	41472.833186	-44207.081408	153-50-07	270-38-40	7.105
114-63	-3622.794	-7.133	-23257.009	3.505	165892.245197	-12697.892970	153-48-00	179-57-53	0.842
114-64	-3623.550	-1.145	-23256.637	0.563	26628.849365	-2040.058650	153-50-56	180-02-56	0.433
114-65	-3623.939	-5.852	-23256.446	-10.468	136096.721992	37935.393452	242-51-49	269-00-53	11.977
114-47	-3629.402	-4.393	-23267.105	-11.131	102212.392265	40398.873662	336-11-48	273-19-59	1.169
114-12	-3628.332	8.391	-23267.577	-2.128	-195238.238607	7721.090496	347-15-15	191-03-27	7.505
114-13	-3621.011	11.915	-23269.233	7.435	-277252.911195	-26922.216785	63-11-27	255-56-12	10.185
合 計				倍面積 面 積	-188.107797 94.05	188.107797 94.05			39.216

# 座 標 面 積 計 算 簿

## 参考資料

※記載内容は換地処分当時のものです。 上尾市

東今泉  
地 番 : 8-9

世界測地系  
(測地成果2011)

点 名	[1] X(i)	[2] X(i+1)-X(i-1)	[3] Y(i)	[4] Y(i+1)-Y(i-1)	[2]*[3]	[1]*[4]	方向角	夾 角	距 離
114-61	-3614.139	2.059	-23261.261	9.667	-47894.936399	-34937.881713	153-50-20	270-44-27	2.538
114-62	-3616.417	-6.872	-23260.142	-7.972	159843.695824	28830.076324	243-11-27	269-21-07	10.185
114-13	-3621.011	-2.059	-23269.233	-9.667	47911.350747	35004.313337	347-11-55	284-00-28	2.599
114-14	-3618.476	6.872	-23269.809	7.972	-159910.127448	-28846.490672	63-05-53	255-53-58	9.585
合 計				倍面積	-50.017276	50.017276			24.907
				面 積	25.00	25.00			

# 座 標 面 積 計 算 簿

## 参考資料

※記載内容は換地処分当時のものです。 上尾市

東今泉  
地 番 : 8-10

世界測地系  
(測地成果2011)

点 名	[1] X(i)	[2] X(i+1)-X(i-1)	[3] Y(i)	[4] Y(i+1)-Y(i-1)	[2]*[3]	[1]*[4]	方向角	夾 角	距 離
114-59	-3612.437	5.756	-23258.282	11.626	-133874.671192	-41998.192562	153-56-47	270-57-00	0.150
114-60	-3612.572	-1.702	-23258.216	-2.979	39585.483632	10761.851988	242-46-08	268-49-21	3.424
114-61	-3614.139	-5.904	-23261.261	-11.593	137334.484944	41898.713427	243-05-53	180-19-45	9.585
114-14	-3618.476	-4.189	-23269.809	-8.581	97477.229901	31050.142556	347-25-49	284-19-56	0.151
114-15	-3618.328	6.039	-23269.842	11.527	-140526.575838	-41708.466856	62-59-47	255-33-58	12.974
合 計				倍面積	-4.048553	4.048553			26.284
				面 積	2.02	2.02			

# 座 標 面 積 計 算 簿

## 参考資料

※記載内容は換地処分当時のものです。 上尾市

東今泉  
地 番 : 8-11

世界測地系  
(測地成果2011)

点 名	[1] X(i)	[2] X(i+1)-X(i-1)	[3] Y(i)	[4] Y(i+1)-Y(i-1)	[2]*[3]	[1]*[4]	方向角	夾 角	距 離
114-57	-3604.475	-2.109	-23262.170	13.198	49059.916530	-47571.861050	153-58-29	272-00-47	8.070
114-58	-3611.727	-7.962	-23258.629	3.888	185185.204098	-14042.394576	153-57-13	179-58-44	0.790
114-59	-3612.437	-6.601	-23258.282	-11.213	153527.919482	40506.256081	242-59-47	269-02-34	12.974
114-15	-3618.328	2.819	-23269.842	-13.545	-65597.684598	49010.252760	347-09-42	284-09-55	8.933
114-16	-3609.618	13.853	-23271.827	7.672	-322384.619431	-27692.989296	61-57-42	254-48-00	10.941
合 計				倍面積	-209.263919	209.263919			41.708
				面 積	104.63	104.63			

# 座 標 面 積 計 算 簿

## 参考資料

※記載内容は換地処分当時のものです。 上尾市

東今泉  
地 番 : 8-12

世界測地系  
(測地成果2011)

点 名	[1] X(i)	[2] X(i+1)-X(i-1)	[3] Y(i)	[4] Y(i+1)-Y(i-1)	[2]*[3]	[1]*[4]	方向角	夾 角	距 離
114-54	-3602.649	5.206	-23260.774	11.672	-121095.589444	-42050.119128	153-10-22	271-09-25	0.879
114-55	-3603.434	-0.867	-23260.377	0.438	20166.746859	-1578.304092	153-26-06	180-15-44	0.091
114-56	-3603.516	-1.041	-23260.336	-1.793	24214.009776	6461.104188	242-23-42	268-57-36	2.069
114-57	-3604.475	-6.102	-23262.170	-11.491	141945.761340	41419.022225	241-57-42	179-34-00	10.941
114-16	-3609.618	-4.165	-23271.827	-9.879	96927.159455	35659.416222	347-12-39	285-14-57	1.002
114-17	-3608.640	6.969	-23272.049	11.053	-162182.909481	-39886.297920	62-00-57	254-48-18	12.767
合 計				倍面積 面 積	-24.821495 12.41	24.821495 12.41			27.749

# 座 標 面 積 計 算 簿

## 参考資料

※記載内容は換地処分当時のものです。 上尾市

東今泉  
地 番 : 8-13

世界測地系  
(測地成果2011)

点 名	[1] X(i)	[2] X(i+1)-X(i-1)	[3] Y(i)	[4] Y(i+1)-Y(i-1)	[2]*[3]	[1]*[4]	方向角	夾 角	距 離
114-53	-3593.727	-4.307	-23265.289	13.615	100203.599723	-48928.593105	153-09-30	270-02-59	9.999
114-54	-3602.649	-14.913	-23260.774	-6.760	346887.922662	24353.907240	242-00-57	268-51-27	12.767
114-17	-3608.640	4.307	-23272.049	-13.615	-100232.715043	49131.633600	347-11-53	285-10-56	10.560
114-18	-3598.342	14.913	-23274.389	6.760	-347090.963157	-24324.791920	63-06-31	255-54-38	10.203
合 計				倍面積 面 積	-232.155815 116.07	232.155815 116.07			43.529

# 座 標 面 積 計 算 簿

## 参考資料

※記載内容は換地処分当時のものです。 上尾市

東今泉  
地 番 : 8-14

世界測地系  
(測地成果2011)

点 名	[1] X(i)	[2] X(i+1)-X(i-1)	[3] Y(i)	[4] Y(i+1)-Y(i-1)	[2]*[3]	[1]*[4]	方向角	夾 角	距 離
114-26	-3588.335	8.912	-23255.918	18.849	-207256.741216	-67636.526415	154-38-57	271-31-12	0.569
114-27	-3588.850	-5.392	-23255.674	-9.371	125394.594208	33631.113350	243-06-17	268-27-20	10.781
114-53	-3593.727	-9.492	-23265.289	-18.715	220834.123188	67256.600805	243-06-31	180-00-14	10.203
114-18	-3598.342	-4.035	-23274.389	-9.234	93912.159615	33227.090028	346-59-27	283-52-56	0.595
114-19	-3597.762	10.007	-23274.523	18.471	-232908.151661	-66454.261902	63-07-45	256-08-18	20.856
合 計				倍面積	-24.015866	24.015866			43.004
				面 積	12.00	12.00			

# 座 標 面 積 計 算 簿

## 参考資料

※記載内容は換地処分当時のものです。 上尾市

東今泉  
地 番 : 8-15

世界測地系  
(測地成果2011)

点 名	[1] X(i)	[2] X(i+1)-X(i-1)	[3] Y(i)	[4] Y(i+1)-Y(i-1)	[2]*[3]	[1]*[4]	方向角	夾 角	距 離
114-25	-3580.578	-4.335	-23259.613	10.203	100830.422355	-36532.637334	154-31-46	272-15-56	8.592
114-26	-3588.335	-17.184	-23255.918	-14.910	399629.694912	53502.074850	243-07-45	268-35-59	20.856
114-19	-3597.762	-0.913	-23274.523	-20.534	21249.639499	73876.444908	347-14-03	284-06-18	8.729
114-20	-3589.248	9.246	-23276.452	-0.253	-215214.075192	908.079744	66-24-23	259-10-20	1.828
114-52	-3588.516	5.248	-23274.776	10.331	-122146.024448	-37072.958796	62-26-43	176-02-20	9.762
114-51	-3584.000	7.938	-23266.121	15.163	-184686.468498	-54344.192000	62-15-50	179-49-07	7.352
合 計				倍面積 面 積	-336.811372 168.40	336.811372 168.40			57.119



# 座 標 面 積 計 算 簿

## 参考資料

※記載内容は換地処分当時のものです。 上尾市

東今泉  
地 番 : 8-16

世界測地系  
(測地成果2011)

点 名	[1] X(i)	[2] X(i+1)-X(i-1)	[3] Y(i)	[4] Y(i+1)-Y(i-1)	[2]*[3]	[1]*[4]	方向角	夾 角	距 離
114-21	-3588.956	5.512	-23276.519	10.196	-128300.172728	-36592.995376	63-02-28	255-57-51	11.514
114-50	-3583.736	4.956	-23266.256	10.398	-115307.564736	-37263.686928	152-54-59	269-52-31	0.296
114-51	-3584.000	-4.780	-23266.121	-8.520	111212.058380	30535.680000	242-26-43	269-31-44	9.762
114-52	-3588.516	-5.248	-23274.776	-10.331	122146.024448	37072.958796	246-24-23	183-57-40	1.828
114-20	-3589.248	-0.440	-23276.452	-1.743	10241.638880	6256.059264	347-04-37	280-40-14	0.299
合 計				倍面積	-8.015756	8.015756			23.699
				面 積	4.00	4.00			

# 座 標 面 積 計 算 簿

## 参考資料

※記載内容は換地処分当時のものです。 上尾市

東今泉  
地 番 : 8-17

世界測地系  
(測地成果2011)

点 名	[1] X(i)	[2] X(i+1)-X(i-1)	[3] Y(i)	[4] Y(i+1)-Y(i-1)	[2]*[3]	[1]*[4]	方向角	夾 角	距 離
114-22	-3582.829	10.457	-23277.925	7.587	-243417.261725	-27182.923623	64-17-23	257-12-50	9.981
114-49	-3578.499	-0.907	-23268.932	11.669	21104.921324	-41757.504831	152-56-02	268-38-39	5.881
114-50	-3583.736	-10.457	-23266.256	-7.587	243295.238992	27189.805032	243-02-28	270-06-26	11.514
114-21	-3588.956	0.907	-23276.519	-11.669	-21111.802733	41879.527564	347-04-33	284-02-05	6.286
合 計				倍面積 面 積	-128.904142 64.45	128.904142 64.45			33.662

# 座 標 面 積 計 算 簿

## 参考資料

※記載内容は換地処分当時のものです。 上尾市

東今泉  
地 番 : 8-18

世界測地系  
(測地成果2011)

点 名	[1] X(i)	[2] X(i+1)-X(i-1)	[3] Y(i)	[4] Y(i+1)-Y(i-1)	[2]*[3]	[1]*[4]	方向角	夾 角	距 離
114-23	-3582.425	4.690	-23278.017	8.811	-109173.899730	-31564.746675	64-17-36	257-07-20	9.880
114-48	-3578.139	3.926	-23269.114	9.085	-91354.541564	-32507.392815	153-10-51	268-53-15	0.403
114-49	-3578.499	-4.690	-23268.932	-8.811	109131.291080	31530.154689	244-17-23	271-06-32	9.981
114-22	-3582.829	-3.926	-23277.925	-9.085	91389.133550	32550.001465	347-10-16	282-52-53	0.414
合 計				倍面積 面 積	-8.016664 4.00	8.016664 4.00			20.678

# 座 標 面 積 計 算 簿

## 参考資料

※記載内容は換地処分当時のものです。 上尾市

東今泉  
地 番 : 8-19

世界測地系  
(測地成果2011)

点 名	[1] X(i)	[2] X(i+1)-X(i-1)	[3] Y(i)	[4] Y(i+1)-Y(i-1)	[2]*[3]	[1]*[4]	方向角	夾 角	距 離
114-1	-3581.537	3.886	-23278.221	-0.065	-90459.166806	232.799905	2-39-16	195-35-33	3.001
114-2	-3578.539	14.015	-23278.082	3.751	-326242.319230	-13423.099789	18-09-08	195-29-52	11.593
114-24	-3567.522	0.400	-23274.470	8.968	-9309.788000	-31993.537296	153-13-49	315-04-41	11.891
114-48	-3578.139	-14.903	-23269.114	-3.547	346779.605942	12691.659033	244-17-36	271-03-47	9.880
114-23	-3582.425	-3.398	-23278.017	-9.107	79098.701766	32625.144475	347-03-43	282-46-07	0.911
合 計				倍面積 面 積	-132.966328 66.48	132.966328 66.48			37.276

# 座 標 面 積 計 算 簿

## 参考資料

※記載内容は換地処分当時のものです。 上尾市

東今泉  
地 番 : 8-20

世界測地系  
(測地成果2011)

点 名	[1] X(i)	[2] X(i+1)-X(i-1)	[3] Y(i)	[4] Y(i+1)-Y(i-1)	[2]*[3]	[1]*[4]	方向角	夾 角	距 離
114-3	-3561.002	6.729	-23272.333	5.135	-156599.528757	-18285.745270	86-00-44	247-51-54	3.005
114-4	-3560.793	-19.576	-23269.335	12.720	455520.501960	-45293.286960	153-49-53	247-49-09	22.044
114-25	-3580.578	-23.207	-23259.613	3.214	539785.838891	-11507.977692	242-15-50	268-25-57	7.352
114-51	-3584.000	-3.158	-23266.121	-6.643	73474.410118	23808.512000	332-54-59	270-39-09	0.296
114-50	-3583.736	5.501	-23266.256	-2.811	-127987.674256	10073.881896	332-56-02	180-01-03	5.881
114-49	-3578.499	5.597	-23268.932	-2.858	-130236.212404	10227.350142	333-10-51	180-14-49	0.403
114-48	-3578.139	10.977	-23269.114	-5.538	-255425.064378	19815.733782	333-13-49	180-02-58	11.891
114-24	-3567.522	17.137	-23274.470	-3.219	-398854.592390	11483.853318	18-08-50	224-55-01	6.861
合 計				倍面積	-322.321216	322.321216			57.733
				面 積	161.16	161.16			

# 座 標 面 積 計 算 簿

## 参考資料

※記載内容は換地処分当時のものです。 上尾市

東今泉  
地 番 : 8-21

世界測地系  
(測地成果2011)

点 名	[1] X(i)	[2] X(i+1)-X(i-1)	[3] Y(i)	[4] Y(i+1)-Y(i-1)	[2]*[3]	[1]*[4]	方向角	夾 角	距 離
114-27	-3588.850	-4.803	-23255.674	14.231	111697.002222	-51072.924350	154-30-19	271-24-02	10.724
114-28	-3598.530	-14.584	-23251.058	-4.703	339093.429872	16923.886590	242-14-42	267-44-23	10.530
114-55	-3603.434	-4.119	-23260.377	-9.716	95809.492863	35010.964744	333-10-22	270-55-40	0.879
114-54	-3602.649	9.707	-23260.774	-4.912	-225792.333218	17696.211888	333-09-30	179-59-08	9.999
114-53	-3593.727	13.799	-23265.289	5.100	-321037.722911	-18328.007700	63-06-17	269-56-47	10.781
合 計				倍面積	-230.131172	230.131172			42.913
				面 積	115.06	115.06			

# 座 標 面 積 計 算 簿

## 参考資料

※記載内容は換地処分当時のものです。 上尾市

東今泉  
地 番 : 8-22

世界測地系  
(測地成果2011)

点 名	[1] X(i)	[2] X(i+1)-X(i-1)	[3] Y(i)	[4] Y(i+1)-Y(i-1)	[2]*[3]	[1]*[4]	方向角	夾 角	距 離
114-28	-3598.530	4.819	-23251.058	9.358	-112046.848502	-33675.043740	155-21-12	273-06-30	0.093
114-29	-3598.615	-4.986	-23251.019	-9.278	115929.580734	33387.949970	242-15-16	266-54-04	10.527
114-56	-3603.516	-4.819	-23260.336	-9.358	112091.559184	33721.702728	333-26-06	271-10-50	0.091
114-55	-3603.434	4.986	-23260.377	9.278	-115976.239722	-33432.660652	62-14-42	268-48-36	10.530
合 計				倍面積 面 積	-1.948306 0.97	1.948306 0.97			21.241

# 座 標 面 積 計 算 簿

## 参考資料

※記載内容は換地処分当時のものです。 上尾市

東今泉  
地 番 : 8-23

世界測地系  
(測地成果2011)

点 名	[1] X(i)	[2] X(i+1)-X(i-1)	[3] Y(i)	[4] Y(i+1)-Y(i-1)	[2]*[3]	[1]*[4]	方向角	夾 角	距 離
114-29	-3598.615	-2.452	-23251.019	12.817	57011.498588	-46123.448455	154-32-45	272-17-29	8.143
114-30	-3605.968	-13.112	-23247.519	-7.610	304821.469128	27441.416480	242-35-58	268-03-13	12.513
114-58	-3611.727	1.493	-23258.629	-14.651	-34725.133097	52915.412277	333-58-29	271-22-31	8.070
114-57	-3604.475	8.211	-23262.170	-1.707	-191005.677870	6152.838825	62-23-42	268-25-13	2.069
114-56	-3603.516	5.860	-23260.336	11.151	-136305.568960	-40182.806916	62-15-16	179-51-34	10.527
合 計				倍面積	-203.412211	203.412211			41.322
				面 積	101.70	101.70			



# 座 標 面 積 計 算 簿

## 参考資料

※記載内容は換地処分当時のものです。 上尾市

東今泉  
地 番 : 8-24

世界測地系  
(測地成果2011)

点 名	[1] X(i)	[2] X(i+1)-X(i-1)	[3] Y(i)	[4] Y(i+1)-Y(i-1)	[2]*[3]	[1]*[4]	方向角	夾 角	距 離
114-30	-3605.968	4.908	-23247.519	11.514	-114098.823252	-41519.115552	154-36-17	272-00-19	0.942
114-31	-3606.819	-6.604	-23247.115	-10.697	153523.947460	38582.142843	242-36-18	268-00-01	12.503
114-60	-3612.572	-5.618	-23258.216	-11.167	130664.657488	40341.591524	333-56-47	271-20-29	0.150
114-59	-3612.437	0.845	-23258.282	-0.413	-19653.248290	1491.936481	333-57-13	180-00-26	0.790
114-58	-3611.727	6.469	-23258.629	10.763	-150460.071001	-38873.017701	62-35-58	268-38-45	12.513
合 計				倍面積	-23.537595	23.537595			26.898
				面 積	11.76	11.76			

# 座 標 面 積 計 算 簿

## 参考資料

※記載内容は換地処分当時のものです。 上尾市

東今泉  
地 番 : 8-25

世界測地系  
(測地成果2011)

点 名	[1] X(i)	[2] X(i+1)-X(i-1)	[3] Y(i)	[4] Y(i+1)-Y(i-1)	[2]*[3]	[1]*[4]	方向角	夾 角	距 離
114-31	-3606.819	5.494	-23247.115	11.223	-127719.649810	-40479.329637	154-46-39	272-10-21	0.286
114-5	-3607.078	-8.679	-23246.993	4.284	201760.652247	-15452.722152	153-41-49	178-55-10	9.392
114-32	-3615.498	-15.716	-23242.831	-10.016	365284.331996	36212.827968	242-46-11	269-04-22	15.945
114-63	-3622.794	-0.919	-23257.009	-17.311	21373.191271	62714.186934	333-50-07	271-03-56	7.105
114-62	-3616.417	8.655	-23260.142	-4.252	-201316.529010	15377.005084	333-50-20	180-00-13	2.538
114-61	-3614.139	3.845	-23261.261	1.926	-89439.548545	-6960.831714	62-46-08	268-55-48	3.424
114-60	-3612.572	7.320	-23258.216	14.146	-170250.141120	-51103.443512	62-36-18	179-50-10	12.503
合 計				倍面積	-307.692971	307.692971			51.193
				面 積	153.84	153.84			

# 座 標 面 積 計 算 簿

## 参考資料

※記載内容は換地処分当時のものです。 上尾市

東今泉  
地 番 : 8-26

世界測地系  
(測地成果2011)

点 名	[1] X(i)	[2] X(i+1)-X(i-1)	[3] Y(i)	[4] Y(i+1)-Y(i-1)	[2]*[3]	[1]*[4]	方向角	夾 角	距 離
114-32	-3615.498	6.577	-23242.831	14.539	-152868.099487	-52565.725422	153-20-22	270-34-11	0.804
114-33	-3616.217	-8.052	-23242.470	-13.806	187148.368440	49925.491902	242-38-00	269-17-38	15.952
114-64	-3623.550	-6.577	-23256.637	-14.539	152958.901549	52682.793450	333-48-00	271-10-00	0.842
114-63	-3622.794	8.052	-23257.009	13.806	-187265.436468	-50016.293964	62-46-11	268-58-11	15.945
合 計				倍面積 面 積	-26.265966 13.13	26.265966 13.13			33.543

# 座 標 面 積 計 算 簿

## 参考資料

※記載内容は換地処分当時のものです。 上尾市

東今泉  
地 番 : 8-27

世界測地系  
(測地成果2011)

点 名	[1] X(i)	[2] X(i+1)-X(i-1)	[3] Y(i)	[4] Y(i+1)-Y(i-1)	[2]*[3]	[1]*[4]	方向角	夾 角	距 離
114-33	-3616.217	6.944	-23242.470	14.358	-161395.711680	-51921.643686	153-50-56	271-12-56	0.433
114-34	-3616.606	-6.454	-23242.279	-11.501	150005.668666	41594.585606	242-34-58	268-44-02	13.171
114-66	-3622.671	-7.333	-23253.971	-14.167	170521.369343	51322.380057	242-52-22	180-17-24	2.780
114-65	-3623.939	-0.879	-23256.446	-2.666	20442.416034	9661.421374	333-50-56	270-58-34	0.433
114-64	-3623.550	7.722	-23256.637	13.976	-179587.750914	-50642.734800	62-38-00	268-47-04	15.952
合 計				倍面積	-14.008551	14.008551			32.769
				面 積	7.00	7.00			

# 座 標 面 積 計 算 簿

## 参考資料

※記載内容は換地処分当時のものです。 上尾市

東今泉  
地 番 : 8-28

世界測地系  
(測地成果2011)

点 名	[1] X(i)	[2] X(i+1)-X(i-1)	[3] Y(i)	[4] Y(i+1)-Y(i-1)	[2]*[3]	[1]*[4]	方向角	夾 角	距 離
114-34	-3616.606	-5.332	-23242.279	17.312	123927.831628	-62610.683072	153-45-06	271-10-08	12.707
114-35	-3628.003	-17.545	-23236.659	-6.051	407687.182155	21953.046153	242-13-15	268-28-09	13.191
114-67	-3634.151	5.332	-23248.330	-17.312	-123960.095560	62914.422112	333-49-54	271-36-39	12.791
114-66	-3622.671	17.545	-23253.971	6.051	-407990.921195	-21920.782221	62-34-58	268-45-04	13.171
合 計				倍面積	-336.002972	336.002972			51.860
				面 積	168.00	168.00			

# 座 標 面 積 計 算 簿

## 参考資料

※記載内容は換地処分当時のものです。 上尾市

東今泉  
地 番 : 8-29

世界測地系  
(測地成果2011)

点 名	[1] X(i)	[2] X(i+1)-X(i-1)	[3] Y(i)	[4] Y(i+1)-Y(i-1)	[2]*[3]	[1]*[4]	方向角	夾 角	距 離
114-35	-3628.003	5.672	-23236.659	11.906	-131798.329848	-43195.003718	153-43-28	271-30-13	0.530
114-36	-3628.479	-6.625	-23236.424	-11.437	153941.309000	41498.914323	242-13-08	268-29-40	13.192
114-68	-3634.628	-5.672	-23248.096	-11.906	131863.200512	43273.880968	333-52-08	271-39-00	0.531
114-67	-3634.151	6.625	-23248.330	11.437	-154020.186250	-41563.784987	62-13-15	268-21-07	13.191
合 計				倍面積 面 積	-14.006586 7.00	14.006586 7.00			27.444

# 座 標 面 積 計 算 簿

## 参考資料

※記載内容は換地処分当時のものです。 上尾市

東今泉  
地 番 : 8-30

世界測地系  
(測地成果2011)

点 名	[1] X(i)	[2] X(i+1)-X(i-1)	[3] Y(i)	[4] Y(i+1)-Y(i-1)	[2]*[3]	[1]*[4]	方向角	夾 角	距 離
114-36	-3628.479	-4.385	-23236.424	16.868	101891.719240	-61205.183772	153-44-41	271-31-33	11.745
114-37	-3639.013	-16.112	-23231.228	-5.524	374301.545536	20101.907812	242-30-38	268-45-57	12.084
114-71	-3644.591	-0.275	-23241.948	-13.980	6391.535700	50951.382180	328-25-09	265-54-31	6.224
114-70	-3639.288	8.988	-23245.208	-5.544	-208927.929504	20176.212672	328-12-32	179-47-23	4.335
114-69	-3635.603	4.660	-23247.492	-2.888	-108333.312720	10499.621464	328-13-20	180-00-48	1.146
114-68	-3634.628	7.124	-23248.096	11.068	-165619.435904	-40228.062704	62-13-08	273-59-48	13.192
合 計				倍面積 面 積	-295.877652 147.93	295.877652 147.93			48.726

# 座 標 面 積 計 算 簿

## 参考資料

※記載内容は換地処分当時のものです。 上尾市

東今泉  
地 番 : 8-31

世界測地系  
(測地成果2011)

点 名	[1] X(i)	[2] X(i+1)-X(i-1)	[3] Y(i)	[4] Y(i+1)-Y(i-1)	[2]*[3]	[1]*[4]	方向角	夾 角	距 離
114-37	-3639.013	-8.452	-23231.228	17.648	196350.339056	-64221.301424	153-43-12	271-12-34	15.647
114-38	-3653.043	-18.812	-23224.300	-2.268	436895.531600	8285.101524	242-31-31	268-48-19	10.365
114-74	-3657.825	-4.304	-23233.496	-9.491	99996.966784	34716.417075	328-19-08	265-47-37	0.561
114-73	-3657.347	5.841	-23233.791	-3.746	-135708.573231	13700.421862	327-14-22	178-55-14	6.377
114-72	-3651.984	12.756	-23237.242	-8.157	-296414.258952	29789.233488	327-31-17	180-16-55	8.763
114-71	-3644.591	12.971	-23241.948	6.014	-301471.307508	-21918.570274	62-30-38	274-59-21	12.084
合 計				倍面積 面 積	-351.302251 175.65	351.302251 175.65			53.797



# 座 標 面 積 計 算 簿

## 参考資料

※記載内容は換地処分当時のものです。 上尾市

東今泉  
地 番 : 8-32

世界測地系  
(測地成果2011)

点 名	[1] X(i)	[2] X(i+1)-X(i-1)	[3] Y(i)	[4] Y(i+1)-Y(i-1)	[2]*[3]	[1]*[4]	方向角	夾 角	距 離
114-38	-3653.043	3.729	-23224.300	9.716	-86603.414700	-35492.965788	153-43-07	271-11-36	1.174
114-39	-3654.096	-5.768	-23223.780	-8.589	133954.763040	31385.030544	242-37-59	268-54-52	10.256
114-75	-3658.811	-3.729	-23232.889	-9.716	86635.443081	35549.007676	328-22-58	265-44-59	1.157
114-74	-3657.825	5.768	-23233.496	8.589	-134010.804928	-31417.058925	62-31-31	274-08-33	10.365
合 計				倍面積 面 積	-24.013507 12.00	24.013507 12.00			22.952